



○ コンベンションホール／リハーサル室 平面図

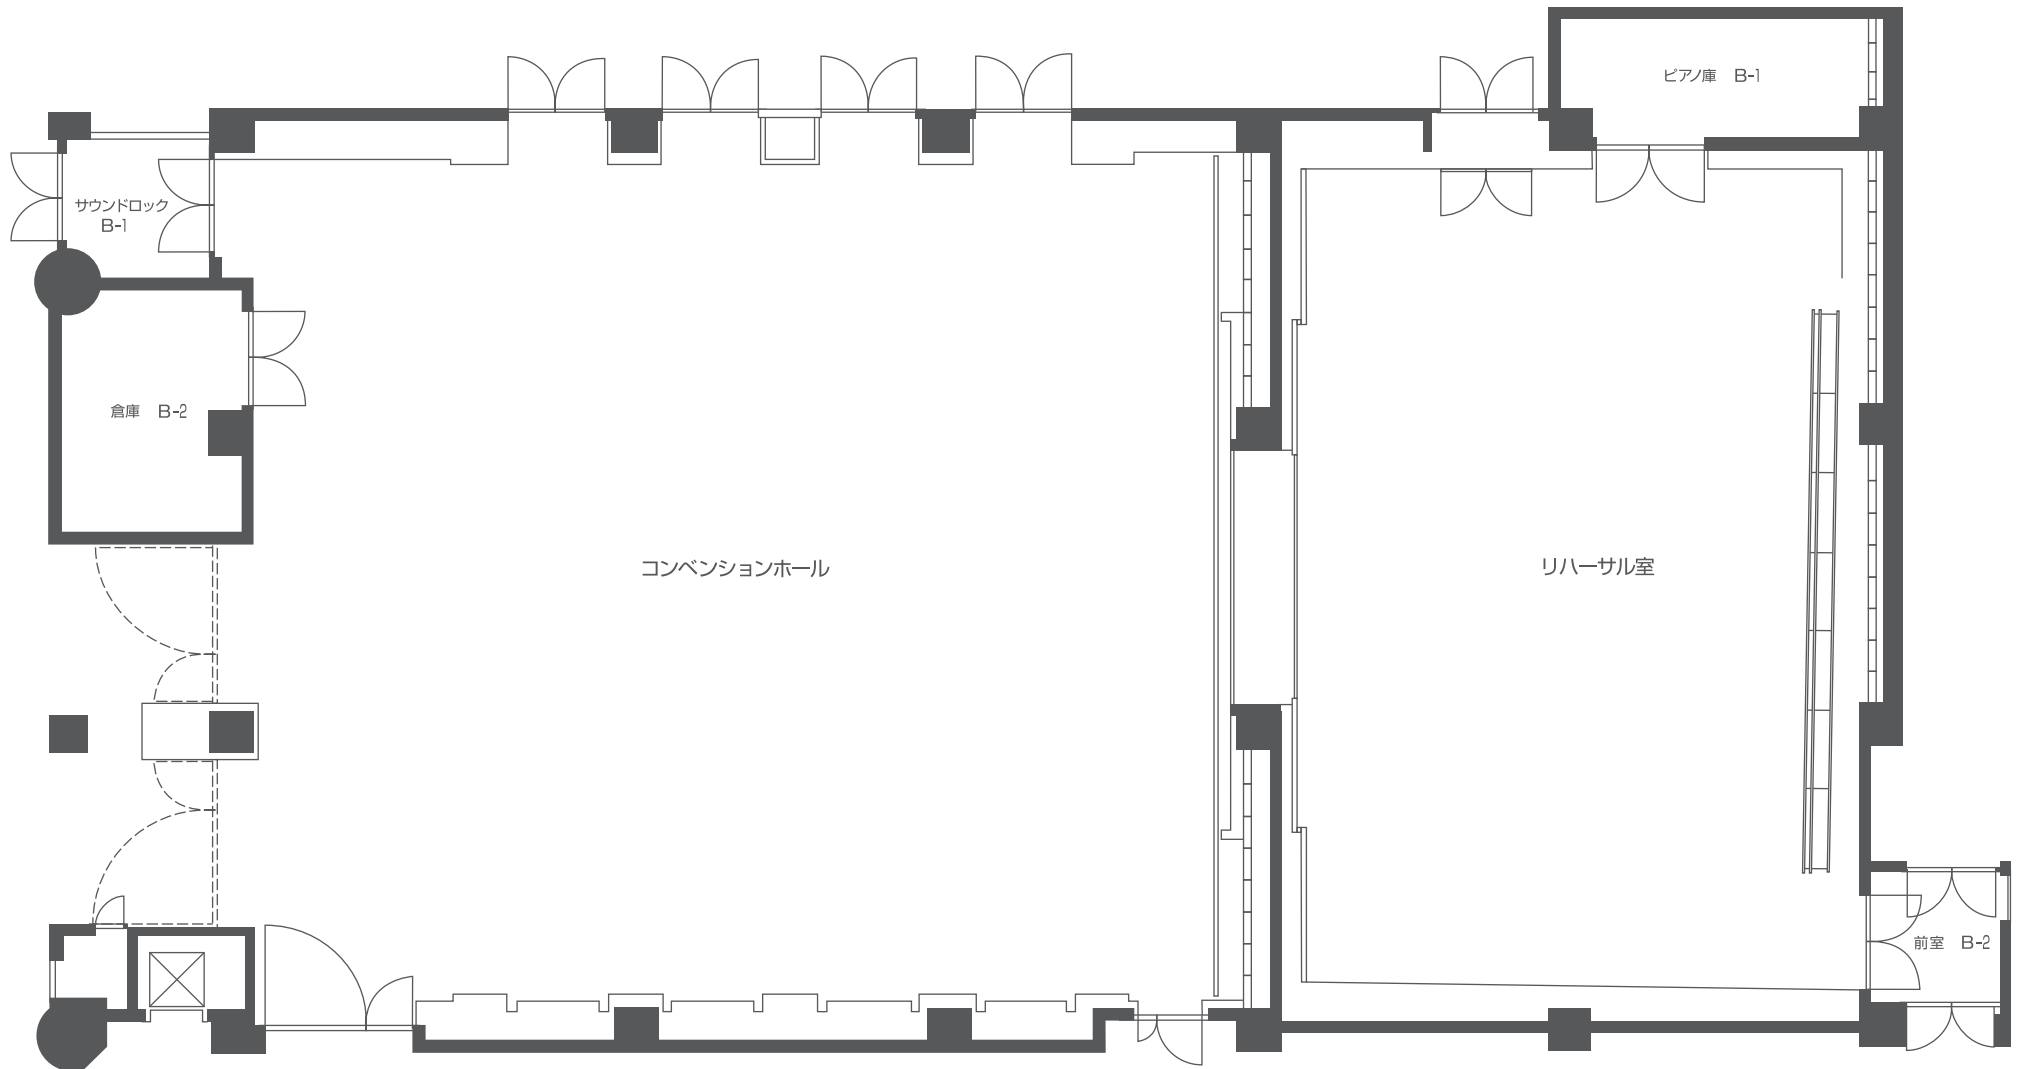

○ コンベンションホール 機構図

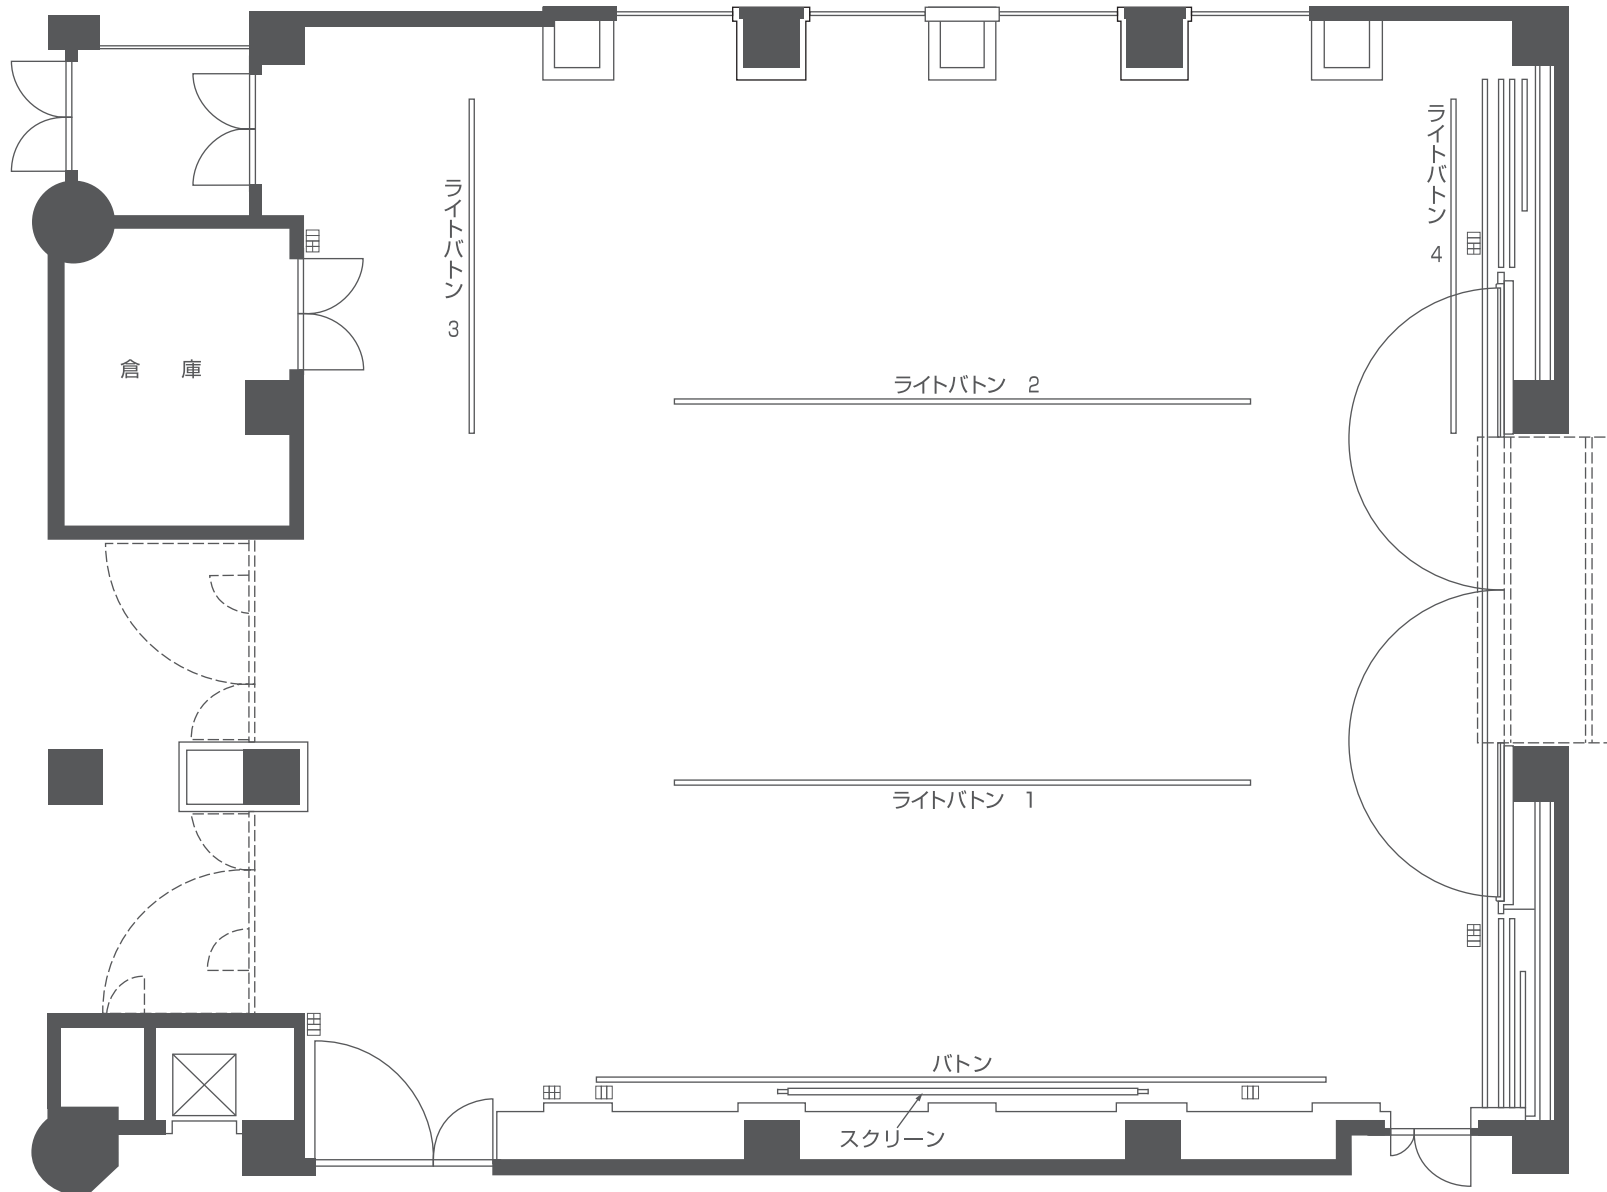

〈凡例〉

記号	名称	備考
□□	ウォールコンセント	C型30A×2ヶ口()
田	ウォールコンセント	C型30A×3ヶ口()
田田	ウォールコンセント	C型30A×4ヶ口()

実施日:	幾	年	月	日
催物名:				
団体名:				
	幕	場		
演出:	装置:			
照明:	音響:			