


○ 小ホール 舞台 床伏図

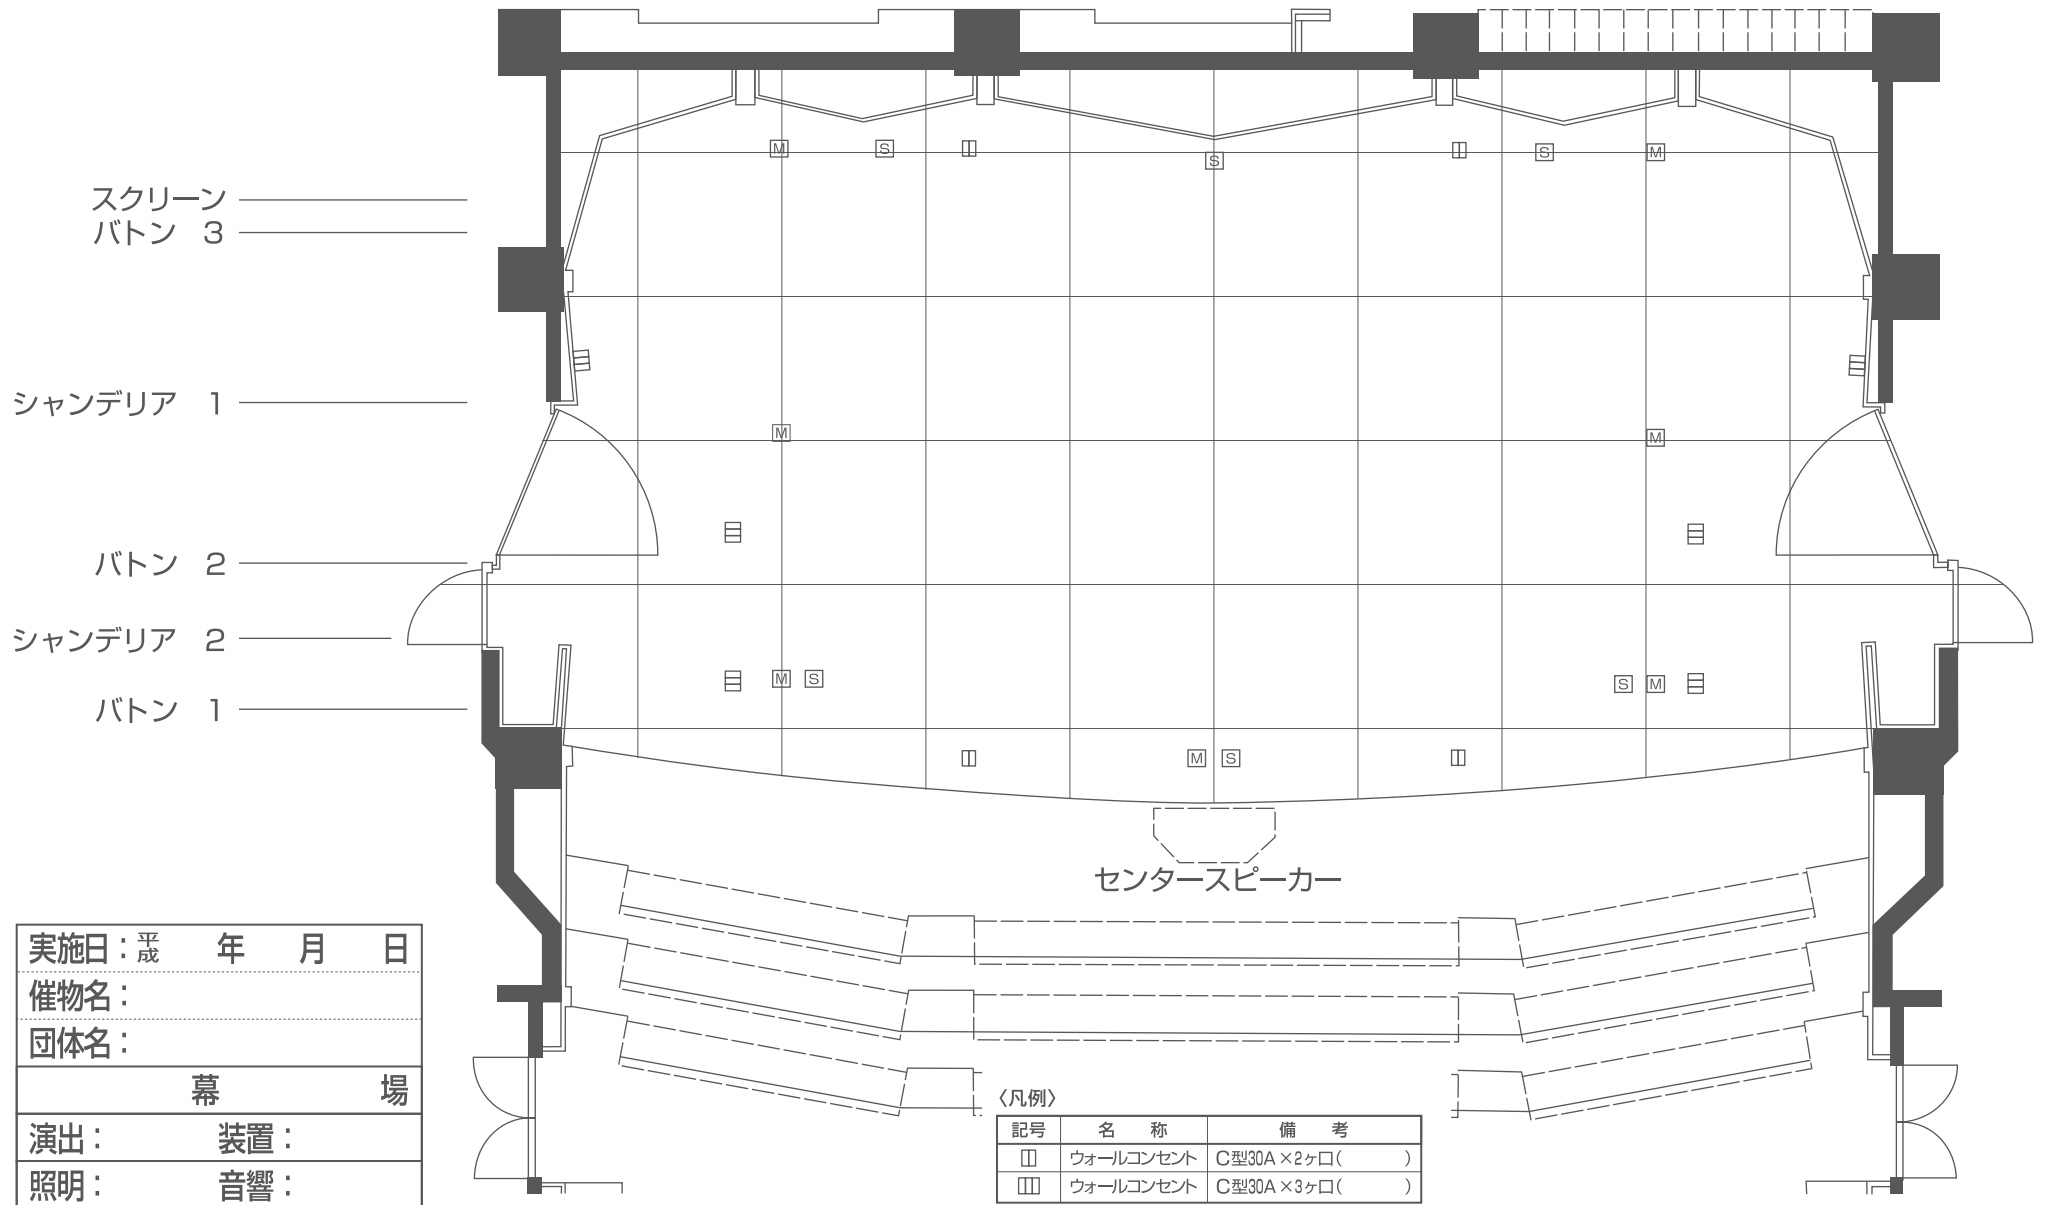

| |
|--------------|
| 実施日： 歳 年 月 日 |
| 催物名： |
| 団体名： |
| 幕 場 |
| 演出： 装置： |
| 照明： 音響： |

〈凡例〉

| 記号 | 名 称 | 備 考 |
|----|-----------|--------------|
| □ | ウォールコンセント | C型30A×2ヶ口() |
| ▣ | ウォールコンセント | C型30A×3ヶ口() |