


# ○ 大ホール 舞台 床伏図 2

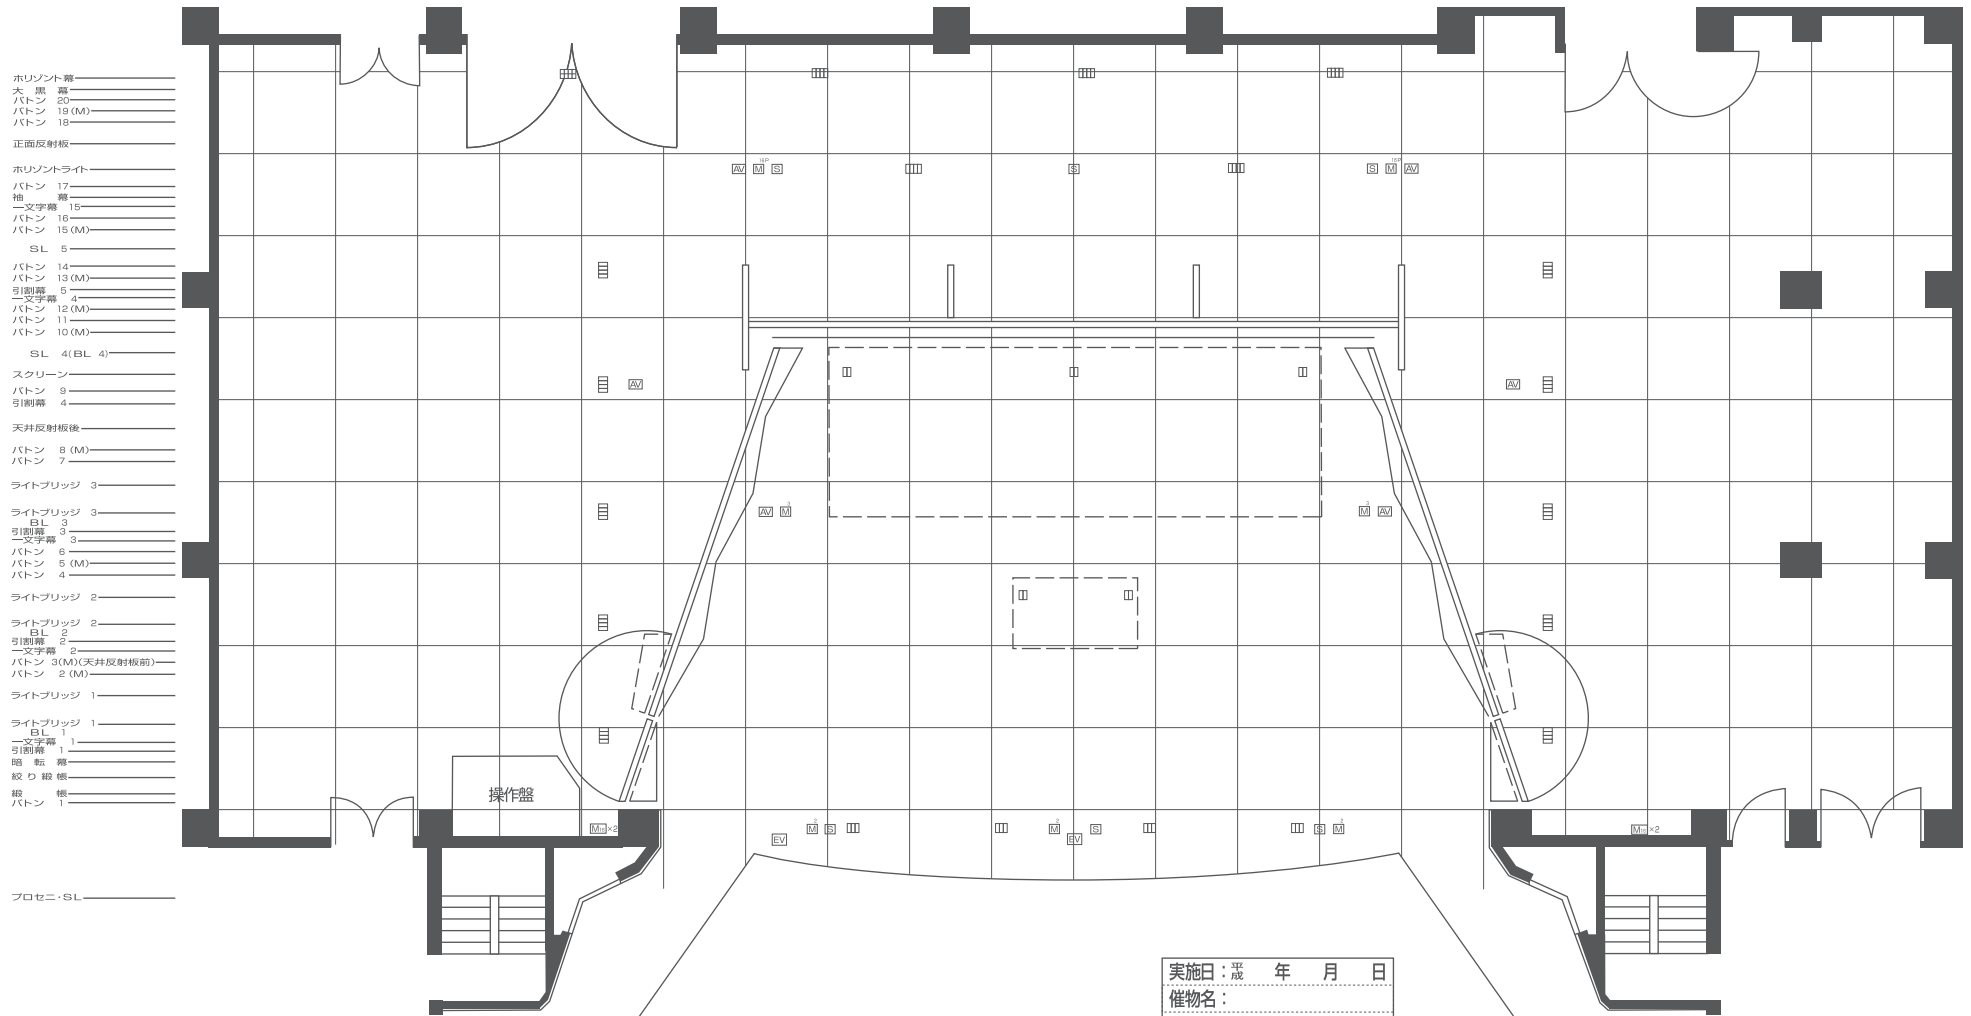

- パトーン 20
- パトーン 19 (M)
- パトーン 18
- 正面反射板
- パトーン 17
- 箱
- 一文字幕 15
- パトーン 16
- パトーン 15 (M)
- SL 5
- パトーン 14
- パトーン 13 (M)
- 引割幕 5
- 一文字幕 4
- パトーン 12 (M)
- パトーン 11
- パトーン 10 (M)
- SL 4 (B.L. 4)
- スクリーン
- パトーン 9
- 引割幕 4
- 天井反射板後
- パトーン 8 (M)
- パトーン 7
- ライトブリッジ 3
- ライトブリッジ 3
- B.L. 3
- 引割幕 3
- 一文字幕 3
- パトーン 6
- パトーン 5 (M)
- パトーン 4
- ライトブリッジ 2
- ライトブリッジ 2
- B.L. 2
- 引割幕 2
- 一文字幕 2
- パトーン 3 (M) (天井反射板前)
- パトーン 2 (M)
- ライトブリッジ 1
- ライトブリッジ 1
- B.L. 1
- 一文字幕 1
- 引割幕 1
- 照転幕
- 絞リ絞機
- 絞機
- パトーン 1
- プロセニ・SL

〈凡例〉

記号	名称	備考
□	ウォールコンセント	C型30A×2ヶ口( )
▣	ウォールコンセント	C型30A×3ヶ口( )
▤	ウォールコンセント	C型30A×4ヶ口( )

実施日:	平成 年 月 日
催物名:	
団体名:	
演出:	装置:
照明:	音響: