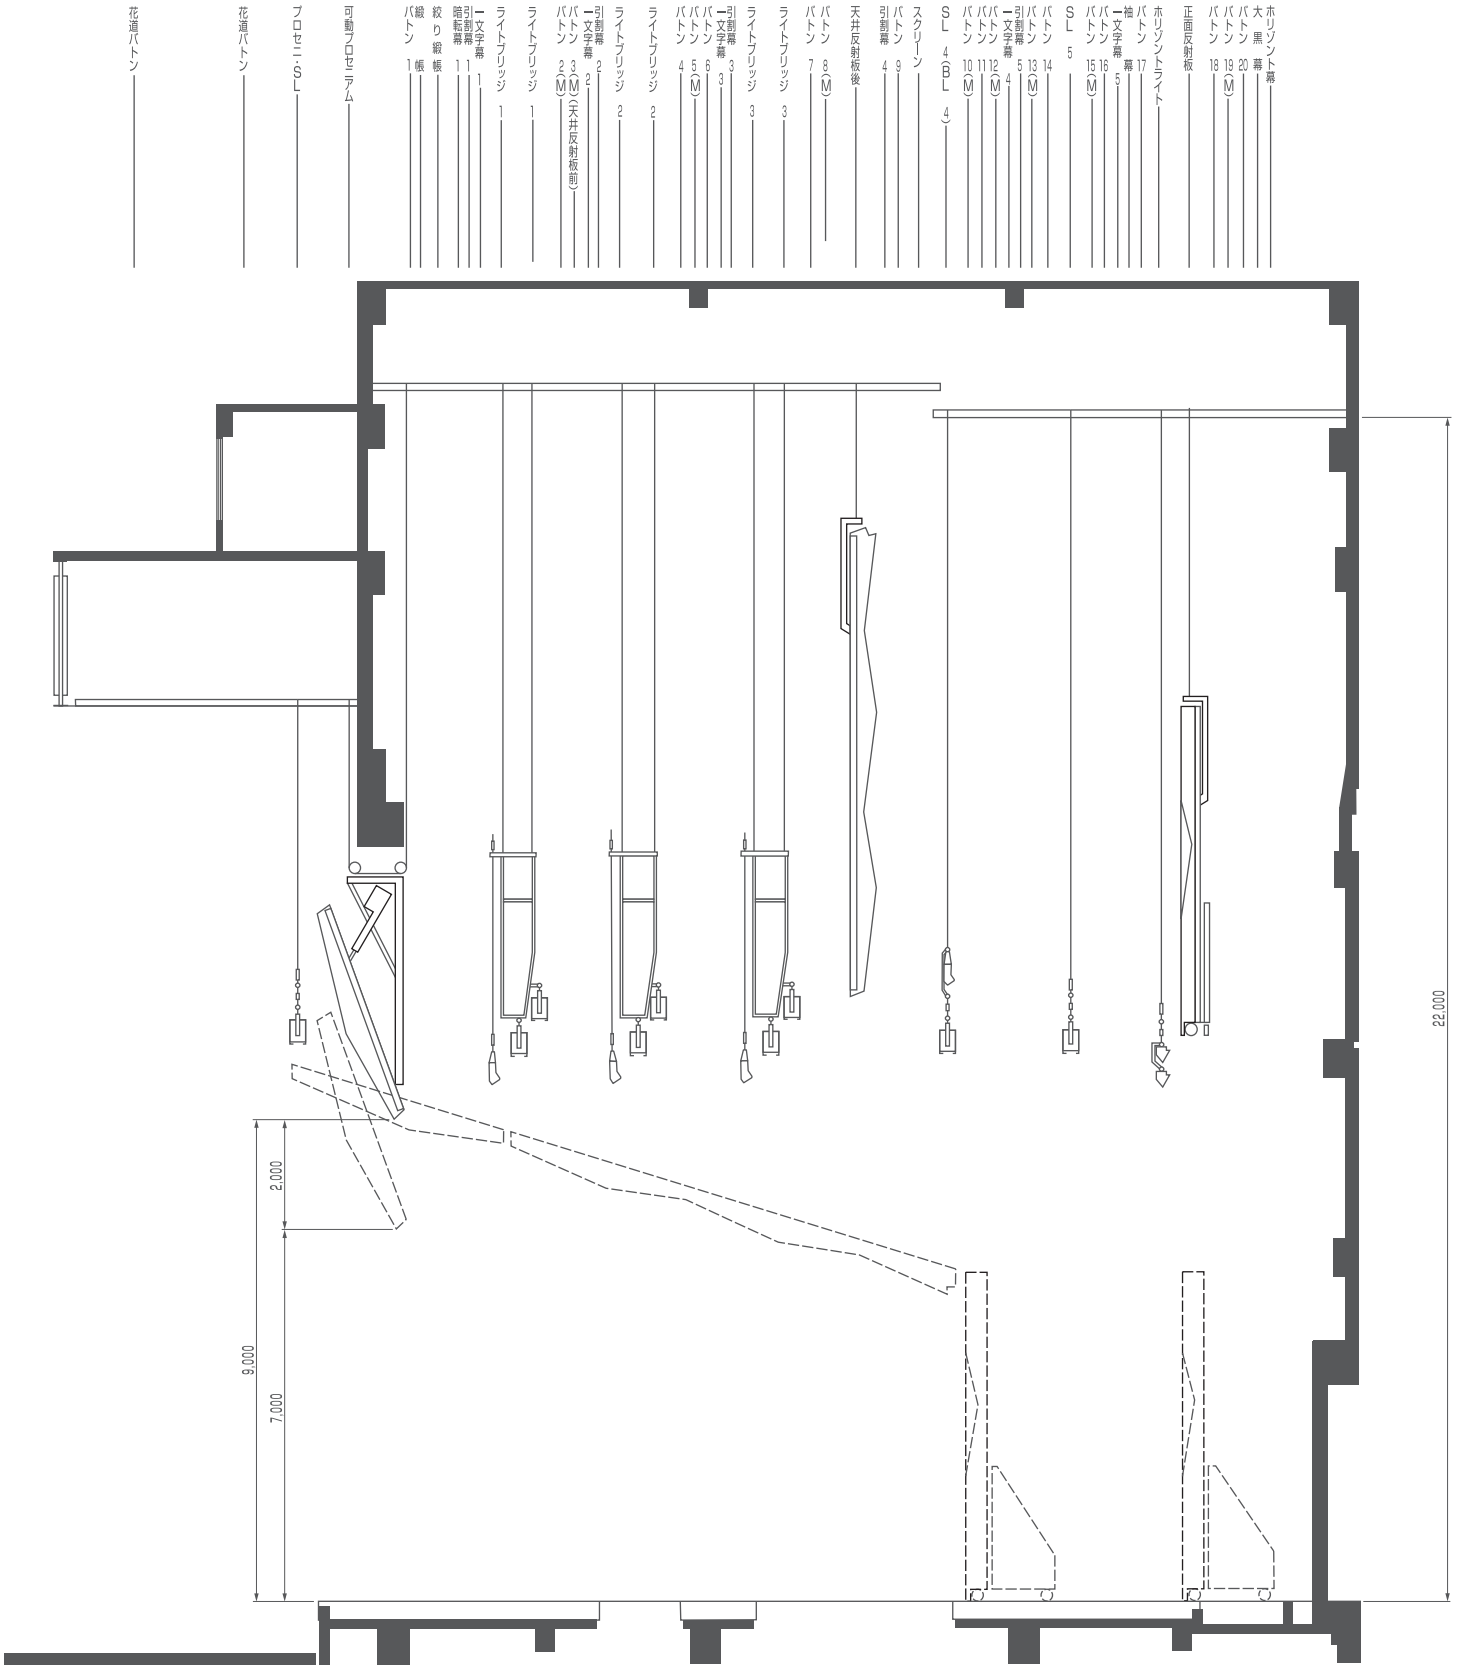大ホール　吊り物 機構図（断面）